

Beschlussvorlage

TOP 8
UA-Sitzung 29.3.21

Für: Gemeinde Steinburg

Beratungsfolge	Sitzungsdatum	Öffentlichkeit
Gemeindevertretung	26.10.2020	

Zuständige Abteilung	Auskunft erteilt:
Bauabteilung	Herr Benn

TOP 8

Buswartehäuschen Lübecker Straße im OT Sprenge und Sprenger Weg OT Mollhagen

Beschlussvorschlag:

Die Gemeindevertretung beschließt, das Ing.-Büro Siebert & Partner, Lübeck mit der Ausarbeitung der notwendigen Unterlagen für die Förderanträge der Bushaltestellen Lübecker Straße im OT Sprenge und Sprenger Weg im OT Mollhagen zu beauftragen (inkl. Lage- und Höhenplan). Die Kosten sollen im Haushalt 2021 vorgesehen werden. Vorbehaltlich der positiven Förderbescheide wird die Umsetzung der Maßnahme beschlossen und der Bürgermeister ermächtigt dem wirtschaftlichsten Bieter den Auftrag zu erteilen.

1.) Sachverhalt / Problemstellung

Die Bushaltestellen Lübecker Straße im OT Sprenge und Sprenger Weg im OT Mollhagen sollen aufgewertet werden. In der Örtlichkeit stellt sich die Ausstattung wie folgt dar:

Haltest.-Nr.	Haltest.-Name	Richtung	Linie	Fahrgastzahlen	Ausstattung
136a	Mollhagen, Sprenger Weg (Kategorie I, Priorität 2 von 4)	Trittau	8120	38 Einsteiger 20 Aussteiger	Kein Unterstand Kein Hochbord Kein Aufmerksamkeitsfeld
136a	Mollhagen, Sprenger Weg (Kategorie I, Priorität 2 von 4)	Bad Oldesloe	8120 8730 8119		Unterstand vorh. Kein Hochbord Kein Aufmerksamkeitsfeld
136b	Sprenge, Raumredder (Kategorie II, Priorität 1 von 4)	Bad Oldesloe, Ahrensburg Stubben	8730 8725 8120	27 Einsteiger 34 Aussteiger	Unterstand vorh. Kein Hochbord Kein Aufmerksamkeitsstreifen
136b	Sprenge, Raumredder (Kategorie II, Priorität 1 von 4)	Trittau Sandesneben	8730 8725 8120		Kein Unterstand Kein Hochbord Kein Aufmerksamkeitsstreifen

Der Kreis hat darauf hingewiesen, dass bis zum 01.01.2022 nach dem Personenbeförderungsgesetz die vollständige Barrierefreiheit hergestellt werden soll. Die Umsetzung erfolgt durch die Gemeinden im Rahmen der Freiwilligkeit mit Förderungen des Kreises (75 % der Baukosten). Es geht bei den gemeindlichen Maßnahmen also darum, dass ein Unterstand vorhanden ist, ein barrierefreies Hochbord und ein Aufmerksamkeitsstreifen. Der Kreis hat die Haltestellen in Kategorien aufgegliedert und mit Prioritäten nach den Zahlen der Ein- und Ausstiege versehen. Für die Haltestellen mit Kategorie I (Sprenger Weg) sind die maximal geförderten Bausummen auf 18.000,00 € beschränkt, bei der Kategorie II (Raumredder) auf 20.000,00 €.

Förderanträge sind bis zum 15.10.2020 mit einer Kostenschätzung und einer Skizze zu stellen. Bis zu diesem Datum lag jedoch noch keine Kostenschätzung vor. Lt. der Förderbehörde

können auch danach noch zeitnah Anträge eingereicht werden. Sie werden dann auch bewilligt, wenn noch Fördermittel vorhanden sind.

Bushaltestelle		brutto	Förderung	Eigenanteil	Eigenanteil inkl. Ing.-Hon.
Raumredder, Sprenge, gemeindeauswärts	Erneuerung Pflasterung,	26.180,00 €	15.000,00 €	11.180,00 €	16.101,49 €
Raumredder, Sprenge, gemeindeeinwärts	Erneuerung Pflasterung, Auffindestreifen, neue	33.320,00 €	15.000,00 €	18.320,00 €	24.583,71 €
Sprenger Weg, Mollhagen, gemeindeauswärts	Erneuerung Pflasterung, Auffindestreifen	23.800,00 €	13.500,00 €	10.300,00 €	14.774,08 €
Sprenger Weg, Mollhagen, gemeindeeinwärts	Haltestelle, Auffindestreifen, neue Haltestelle	33.320,00 €	13.500,00 €	19.820,00 €	26.083,71 €
		116.620,00 €	57.000,00 €	59.620,00 €	81.543,00 €


Amt Bad Oldesloe-Land

Im Auftrag

Bern

Bad Oldesloe, den 20.10.2020

	Abteilungsleiter/in	Leitender Verwaltungsbeamter
--	---------------------	------------------------------

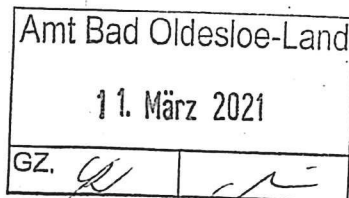

Kreis Stormarn · Der Landrat · 23840 Bad Oldesloe

Stadt Bargteheide, Glinde, Ahrensburg,
Bad Oldesloe, Reinfeld, Reinbek

Gemeinde Ammersbek, Großhansdorf,
Barsbüttel, Oststeinbek, Trittau

Amt Bad Oldesloe-Land, Bargteheide-Land,
Siek, Trittau, Nordstormarn,
Itzstedt für Gemeinde Tangstedt

Fachdienst Bauverwaltung

Zuständig: Frau Wenzel

Telefon: 04531 / 160-1382
Telefax: 04531 / 160 77 1382
E-Mail: s.wenzel@kreis-stormarn.de

Erreichbar: Mo., Di., Do. + Fr. 08.30 - 12.00 Uhr,
Do. 14.00 - 17.00 Uhr und nach
Vereinbarung

Adresse: Gebäude F, Raum 211
Mommensenstr. 14,
23843 Bad Oldesloe

Aktenzeichen: 54/103-641-04/7-0

Datum: 09. März 2021

Gewährung einer Zuweisung für den Bau von barrierefreien Haltestellen im Kreis Stormarn

Ich möchte auf die zur Verfügung stehenden Fördermittel des Kreises, im Rahmen der kommunalisierten Landesmittel für den ÖPNV, hinweisen. Kreisangehörige Gemeinden können eine jährliche Zuweisung für den barrierefreien Ausbau von Bushaltestellen - sofern der Ausbau zu einer Verbesserung des öffentlichen Personennahverkehrs (ÖPNV) führt - erhalten.

Vorbehaltlich der Entscheidung durch den Kreis Stormarn können Sie als Antragsteller und Zuwendungsempfänger eine jährliche Zuweisung in Höhe von rd. 75 % der beantragten, zuwendungsfähigen Kosten erhalten.

Zuwendungsfähige Kosten der einzelnen Haltestellenkategorien:

	I	II	III
Fahrbahnrand (bzw. Kap)	18.000,00 €	20.000,00 €	30.000,00 €
Busbucht (nur Wartefläche)	20.000,00 €	22.000,00 €	35.000,00 €
Busbucht (einschl. Fahrbahn)	30.000,00 €	35.000,00 €	45.000,00 €

Soweit Sie in 2022 entsprechende Maßnahmen durchführen möchten, bitte ich Sie, mir die notwendigen Antragsunterlagen bis zum **15. Oktober 2021** vorzulegen. Später eingehende Anträge können **nicht** mehr berücksichtigt werden.


Aufgrund des Behindertengleichstellungsgesetzes (BGG 2002) haben sich die rechtlichen Rahmenbedingungen für die Förderung dahingehend geändert, dass die Belange von Menschen mit Behinderungen und Mobilitätseinschränkungen berücksichtigt werden, und die Baumaßnahme den Anforderungen der Barrierefreiheit entsprechen soll.

Die Mindeststandards des Leitfadens für Baulastträger "Barrierefreier Neu-, Um- und Ausbau der Bushaltestellen im Hamburger Verkehrsverbund" sind einzuhalten. Das Antragsformular und der Leitfaden können im Internet, auf der Homepage des Kreises Stormarn, heruntergeladen werden. Dem Antrag sind ein Erläuterungsbericht, Kostenschätzung, Lageplan, Skizze der Haltestelle mit den maßgebenden Abmessungen, eine Bestätigung über die Vorstellung der Maßnahme in den politischen Gremien (Beschluss /





Protokollauszug) und die Erklärung zur Förderung von Bushaltestellen beizufügen. Abweichungen von den Mindeststandards sind zu begründen und dürfen nur nach Zustimmung durch den Kreis Stormarn ausgeführt werden. Die nachfolgende Skizze verdeutlicht den Einstiegsbereich:

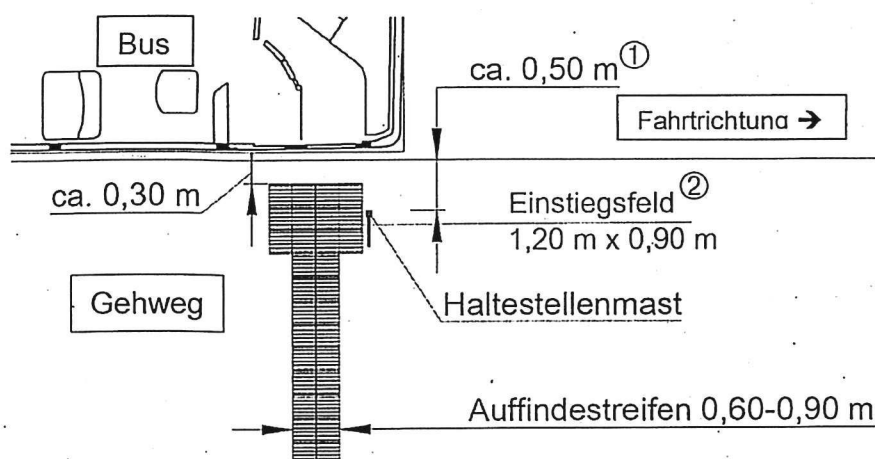

Zuwendungen zur Projektförderung dürfen nur für solche Vorhaben bewilligt werden, die noch nicht begonnen worden sind. Als Vorhabenbeginn ist grundsätzlich der Abschluss eines der zur Ausführung zuzurechnenden Lieferungs- oder Leistungsvertrages zu werten. Es besteht die Möglichkeit mit Antragstellung die Zustimmung zum vorzeitigen Baubeginn unter Darlegung der Gründe zu beantragen, daraus können jedoch keine Ansprüche gegen die Bewilligungsbehörde abgeleitet werden.

Die Vorhaben müssen auf Grundlage der anerkannten Regeln der Technik nach der Vergabe- und Vertragsordnung für Bauleistungen (VOB) abgewickelt werden.

Ich weise ausdrücklich darauf hin, dass grundsätzlich Umverteilungen/ -bewilligungen von Zuschussmitteln und Neuaufnahmen in die bereits bestehende Haltestellenkonzeption nicht vorgenommen werden.

Außerdem haben die Gemeinden dafür Sorge zu tragen, dass die Maßnahmen so rechtzeitig durchgeführt werden, dass die Vorlage des Schlussverwendungsnachweises bis zum 31.12. des jeweiligen Jahres gewährleistet ist. Eine Verlängerung des Bewilligungszeitraumes kann nur in begründeten Ausnahmefällen erfolgen.

Im Auftrag

Wenzel

Wenzel

ⁱ Der Leitfaden und das Antragsformular kann im Internet auf der Homepage des Kreises Stormarn heruntergeladen werden (Service > Formulare & Dokumente > Fachbereich 5 > Fachdienst 52)



Amt Bad Oldesloe-Land

Stunburg, V1 Spränge


Datum: 09.10.2020

Mollhagen

Ahlensburg

Halbstele

1366

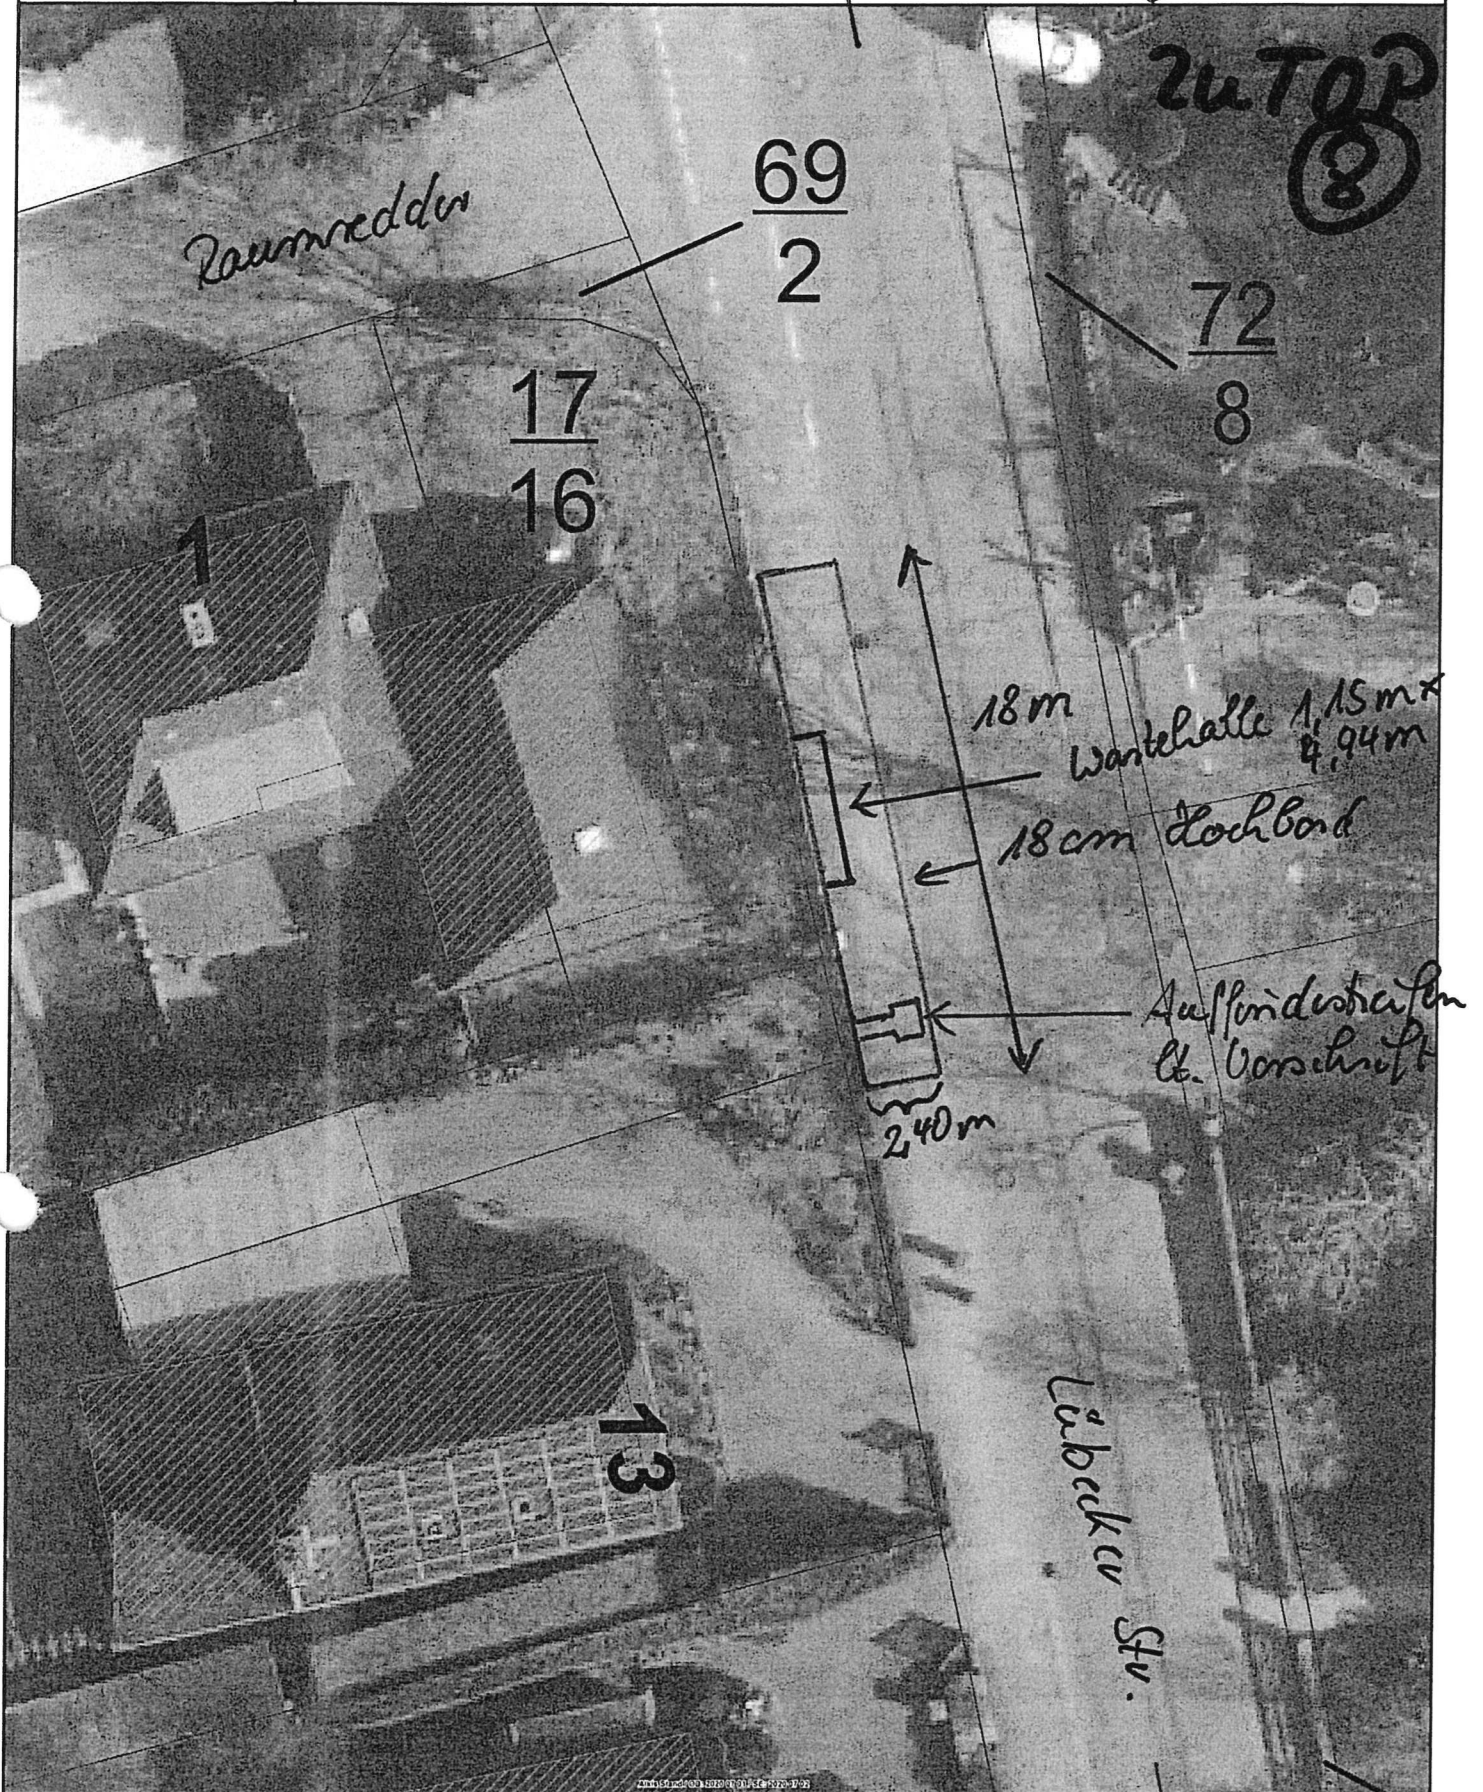

Maßstab 1 : 250

0 2,5 5 7,5 m
1cm = 2,5 m

Tuitau
Sandemöben

Ontornille
G.



85-23

Stamburg, U1 Sprenge




Amt Bad Oldesloe-Land


Datum: 09.10.2020

Staltstelle
1366

Mollhagen
Ahrensburg

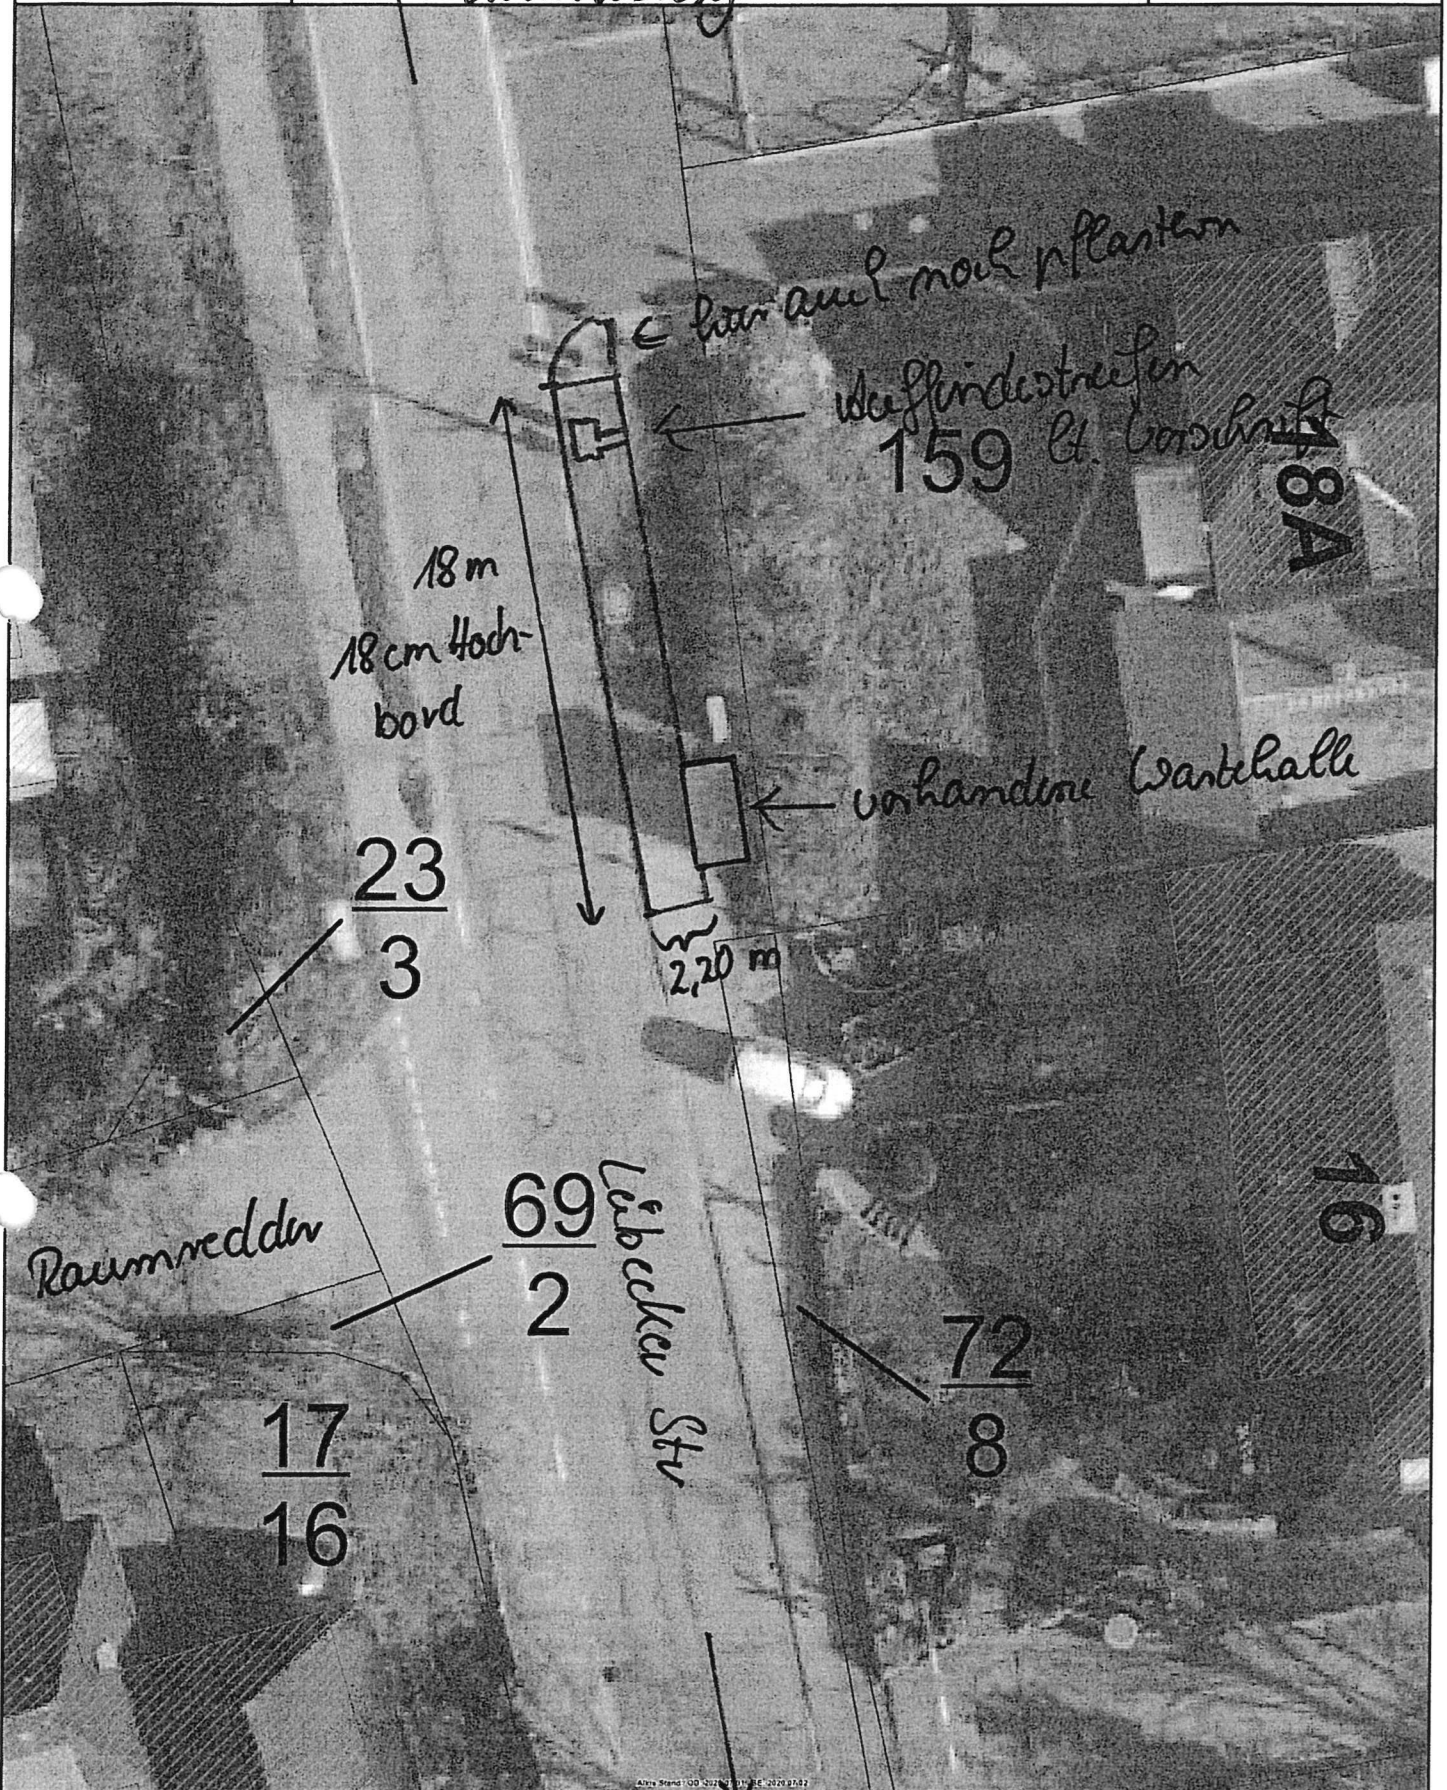


Maßstab 1 : 250

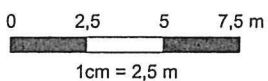

Ontomitte
Sprenge

Trittau
Sandesmeben



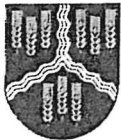

Amt Bad Oldesloe-Land

Datum: 09.10.2020

Steinburg, OT Mollhagen

Stellstelle
136 a

Ortsmitte
Mollhagen
Ahrensburg

Sprenger Weg

18 m Lach Bord
18 cm hoch

Auffendstreifen
B. Vorschrift


5,250m

Tütker
Sandstein
Sprenger

Maßstab 1 : 250

0 2,5 5 7,5 m

1cm = 2,5 m

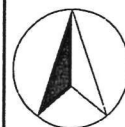




Amt Bad Oldesloe-Land

Starbung, OT Mollhagen

Datum: 09.10.2020


Stellstelle
136a

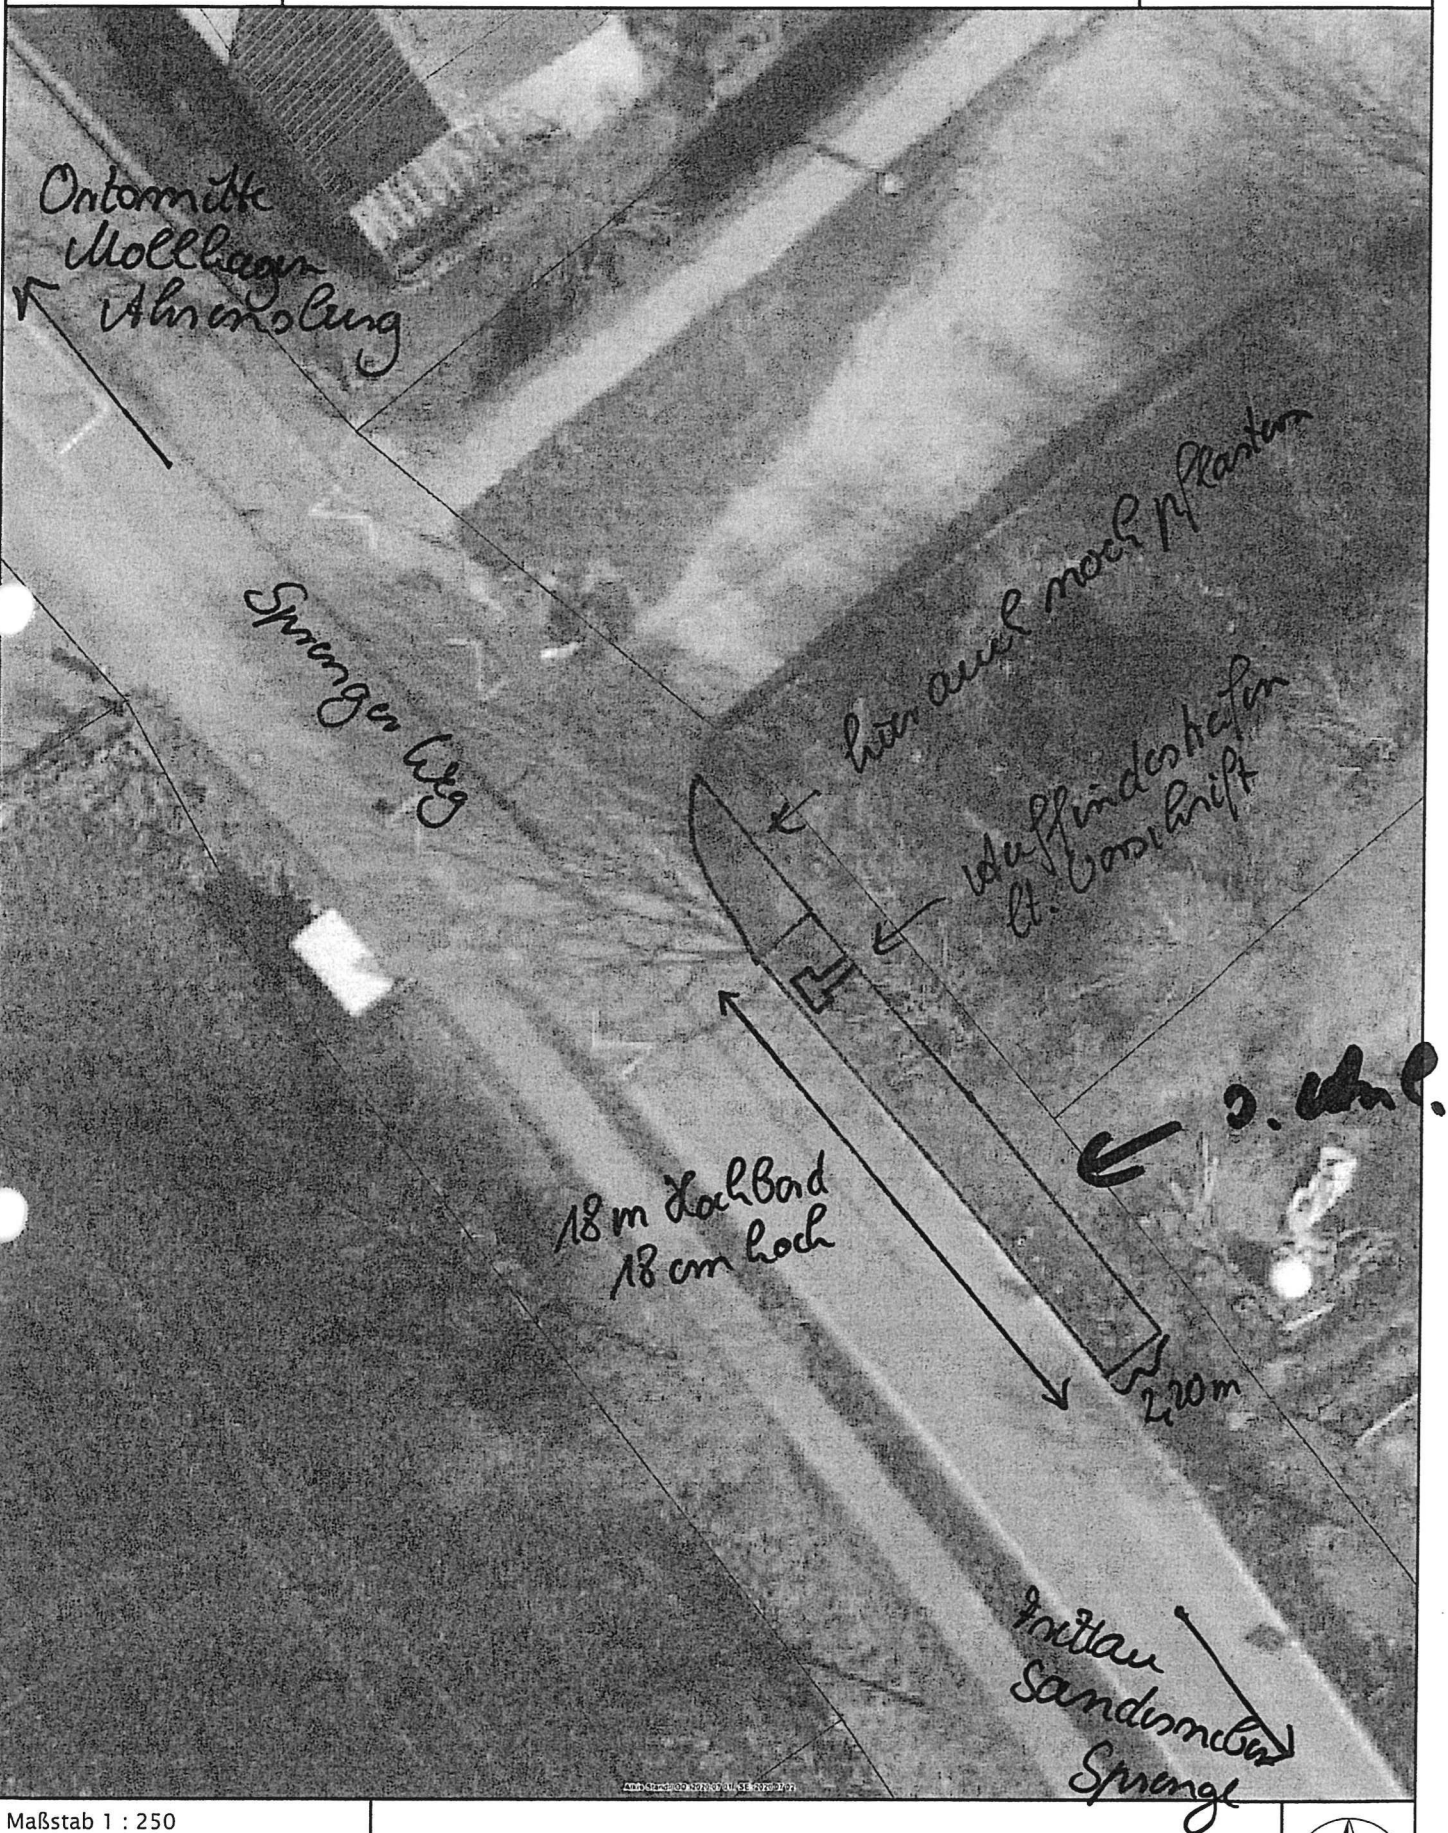

Maßstab 1 : 250

0 2,5 5 7,5 m
1cm = 2,5 m



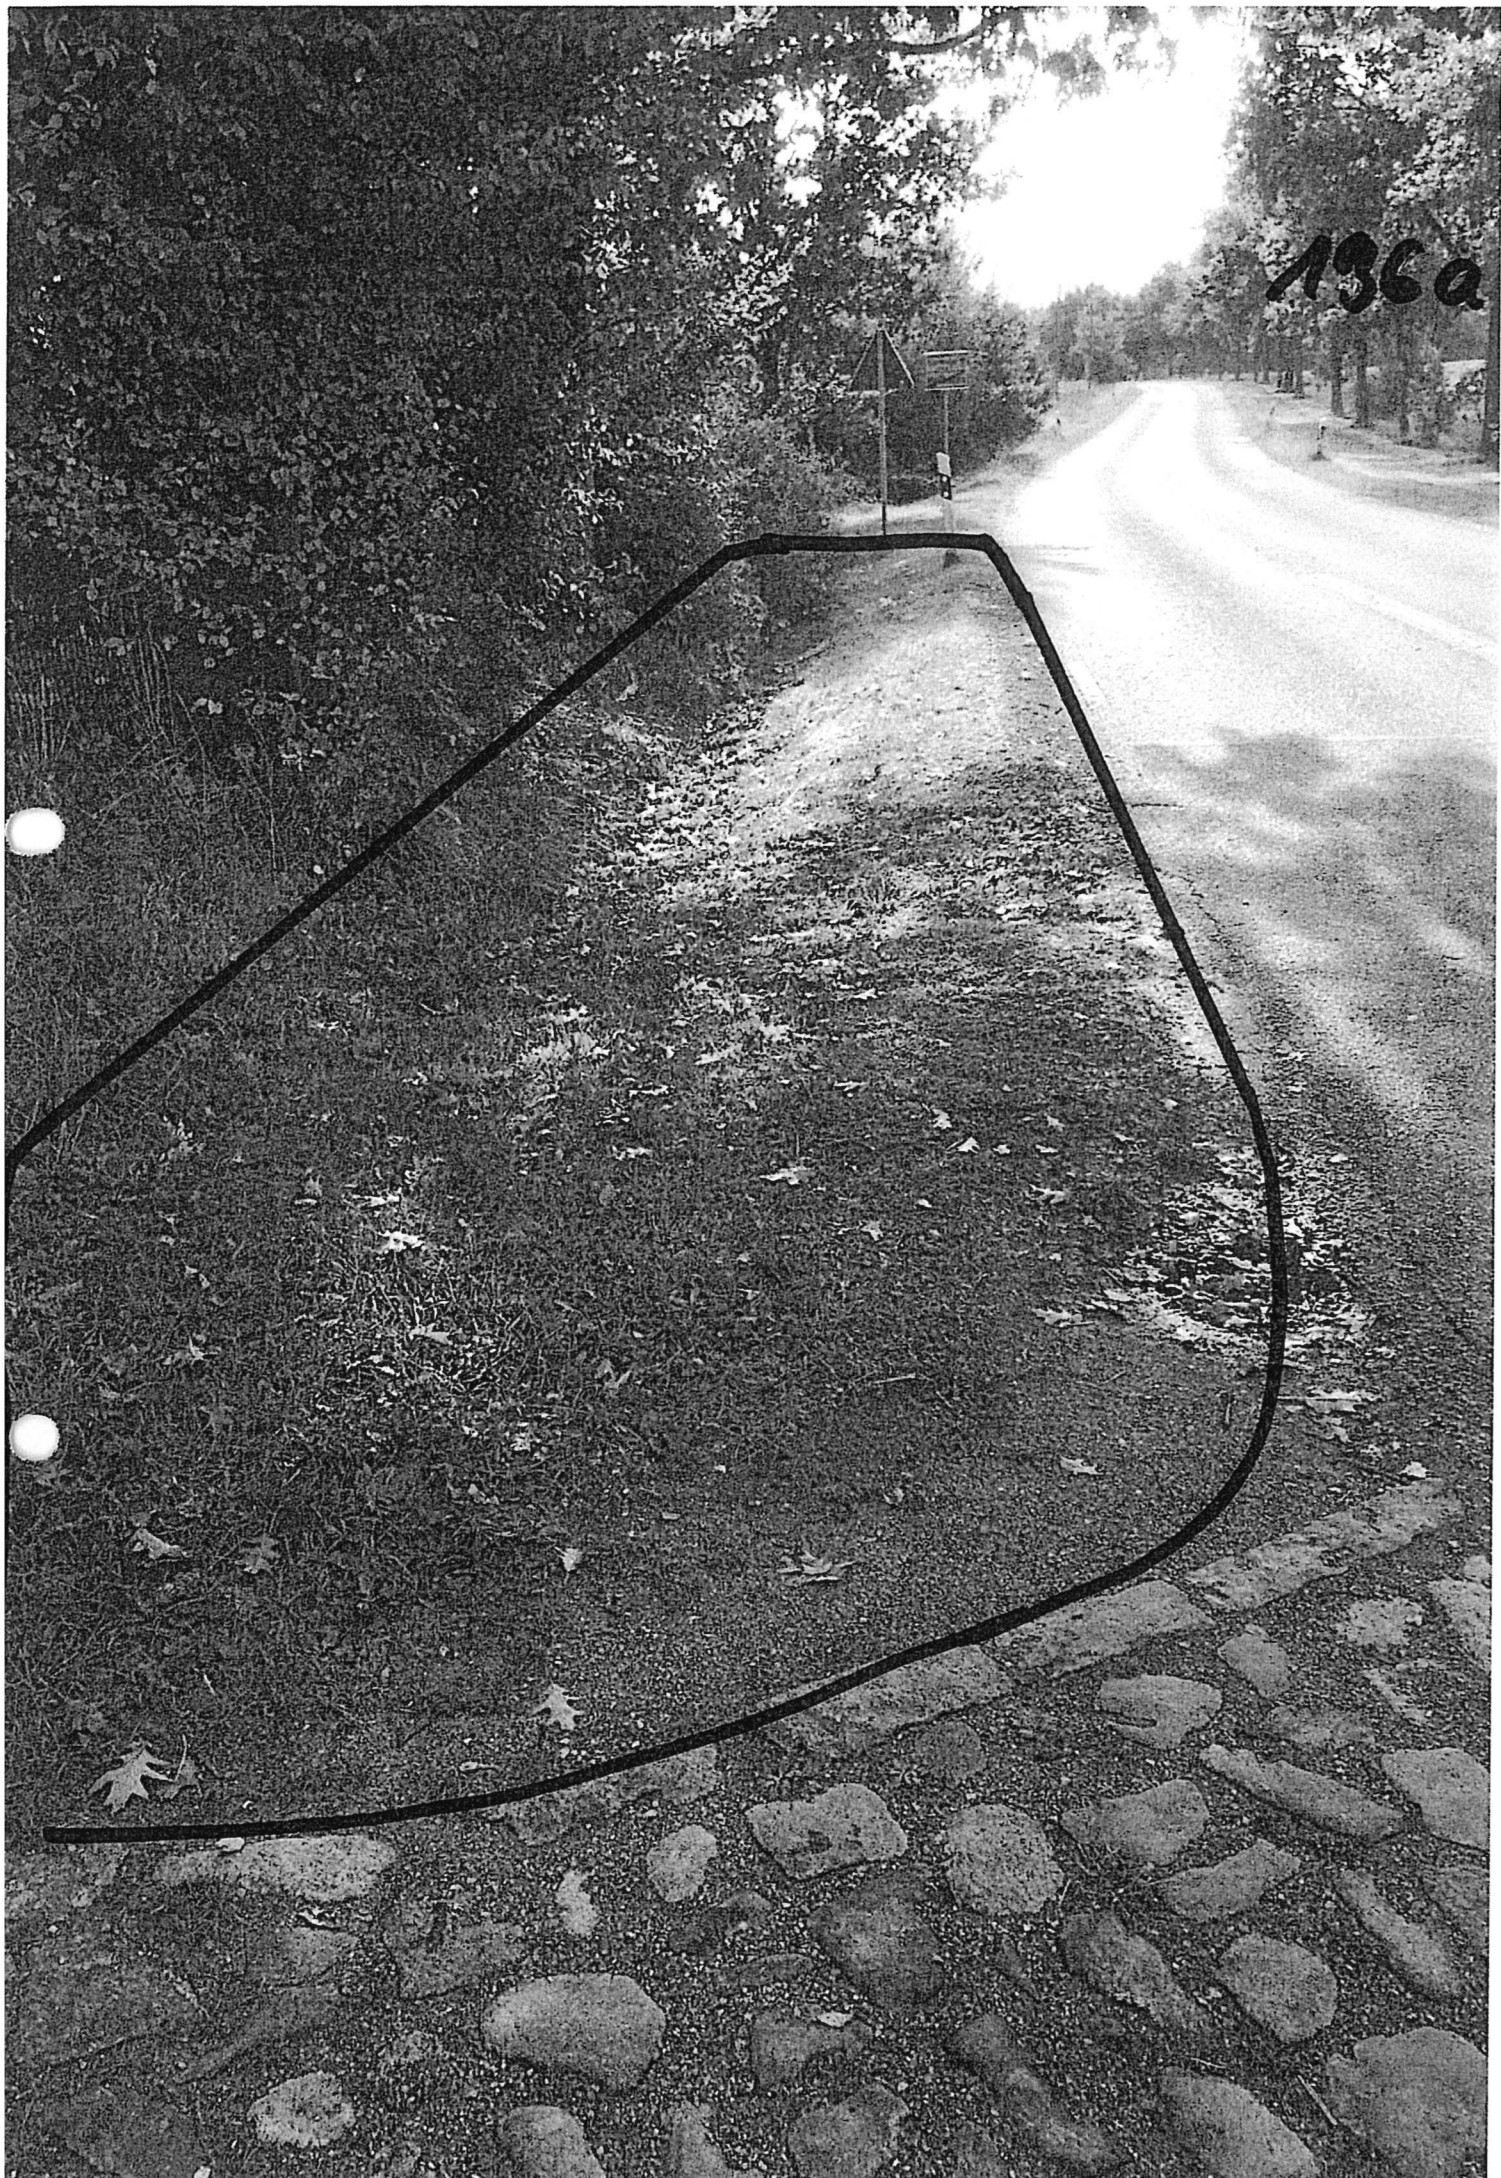

136a