


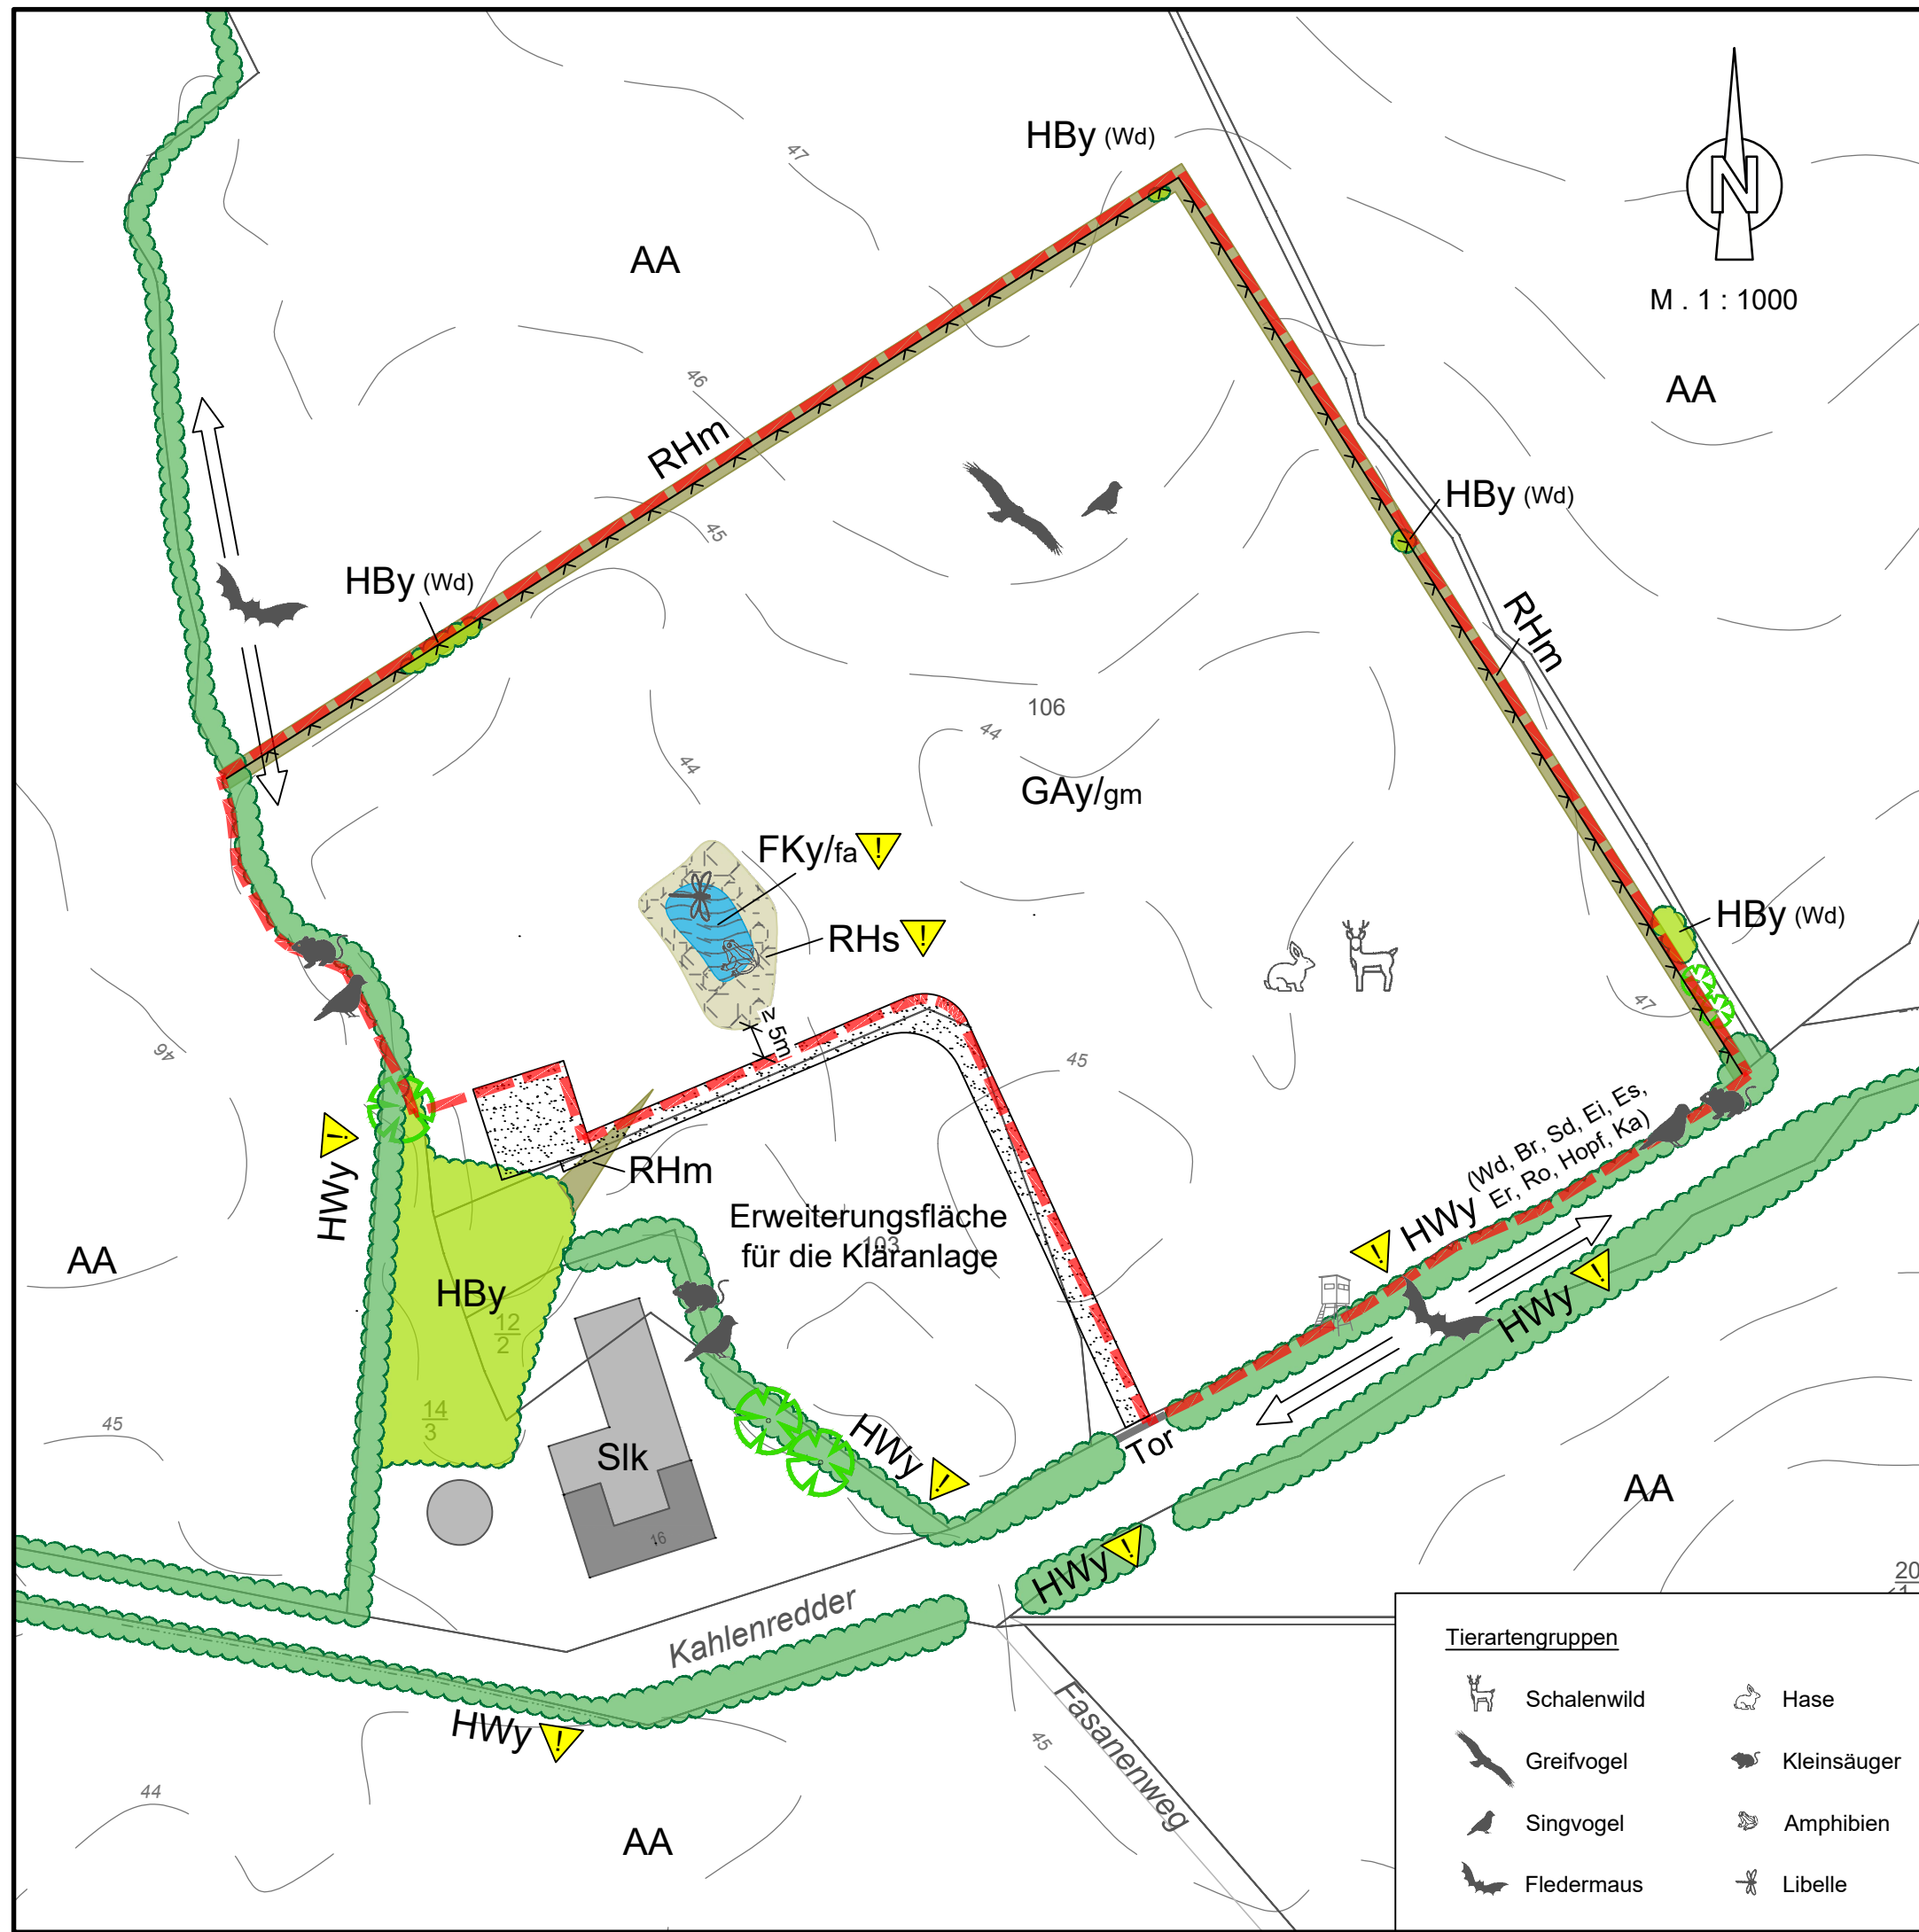

Bestand und Bewertung

Biotoptypen

Gliederung und Systematik sowie Bewertung in enger Anlehnung an

- Kartieranleitung und Standardliste der Biotoptypen Schleswig-Holsteins (Hrsg. Landesamt für Landwirtschaft, Umwelt und ländliche Räume Schleswig-Holstein, Version 2.1, Stand: April 2022)

Darstellungsgrundlage:		Bewertung
ALKIS-Grundlage © GeoBasis-DE/LVermGeo SH, Stand Juli 2023, sowie Ortsvergleich mit Biotoptypen-kartierung in der 37. KW 2022		Flächen oder Landschaftsteile mit besonderer Bedeutung für den Naturschutz

Wald- und Gehölzstrukturen

HWy	Typischer Knick	X
HBy	Sonstiges Gebüsch	X
	Einzelbaum, Kartierung - nicht lagegenau	X

Artenschlüssel

Br	= Brombeere	Ka	= Kastanie
Ei	= Eiche	Ro	= Rose
Er	= Erle	Sd	= Schlehdorn
Es	= Esche	Wd	= Weißdorn
Hopf	= Hopfen		

Grünland

GAy	Artenarmes Wirtschaftsgrünland
/gm	gemäht

Landwirtschaftliche Nutzfläche

AA	Ackerfläche
----	-------------

Ruderalvegetation

RHm	Ruderales Staudenflur	
RHs	Feuchte Hochstaudenflur außerhalb amphibischer Uferbereiche	X

Binnengewässer

FKy	Sonstiges Kleingewässer	X
/fa	periodisch trockenfallend	

Schutzbestimmungen

	geschütztes Biotop gem. Landes-/ Bundesnaturschutzgesetz
--	--

Sonstige Darstellungen

	Abgrenzung Ökokonto
SIk	Klärwerk
	Stacheldrahtzaun
	Geplanter Antennenträger mit Zuwegung

Tierartengruppen

	Schalenwild		Hase
	Greifvogel		Kleinsäuger
	Singvogel		Amphibien
	Fledermaus		Libelle

Entwicklungskonzept für ein Ökokonto in der Gemeinde Steinburg Kreis Stormarn

Bestandsplan

GOSCH & PRIEWE
Ingenieurgesellschaft mbH
Beratende Ingenieure (VBI)

23843 Bad Oldesloe
Papierberg 4
Tel.: 0 45 31 / 67 07 - 0
Fax: 0 45 31 / 67 07 - 79
E-mail: oldesloe@gsp-ig.de
Internet: www.gsp-ig.de

Stand: 16.08.2023 / Sp

P-Nr.: 22 / 1475