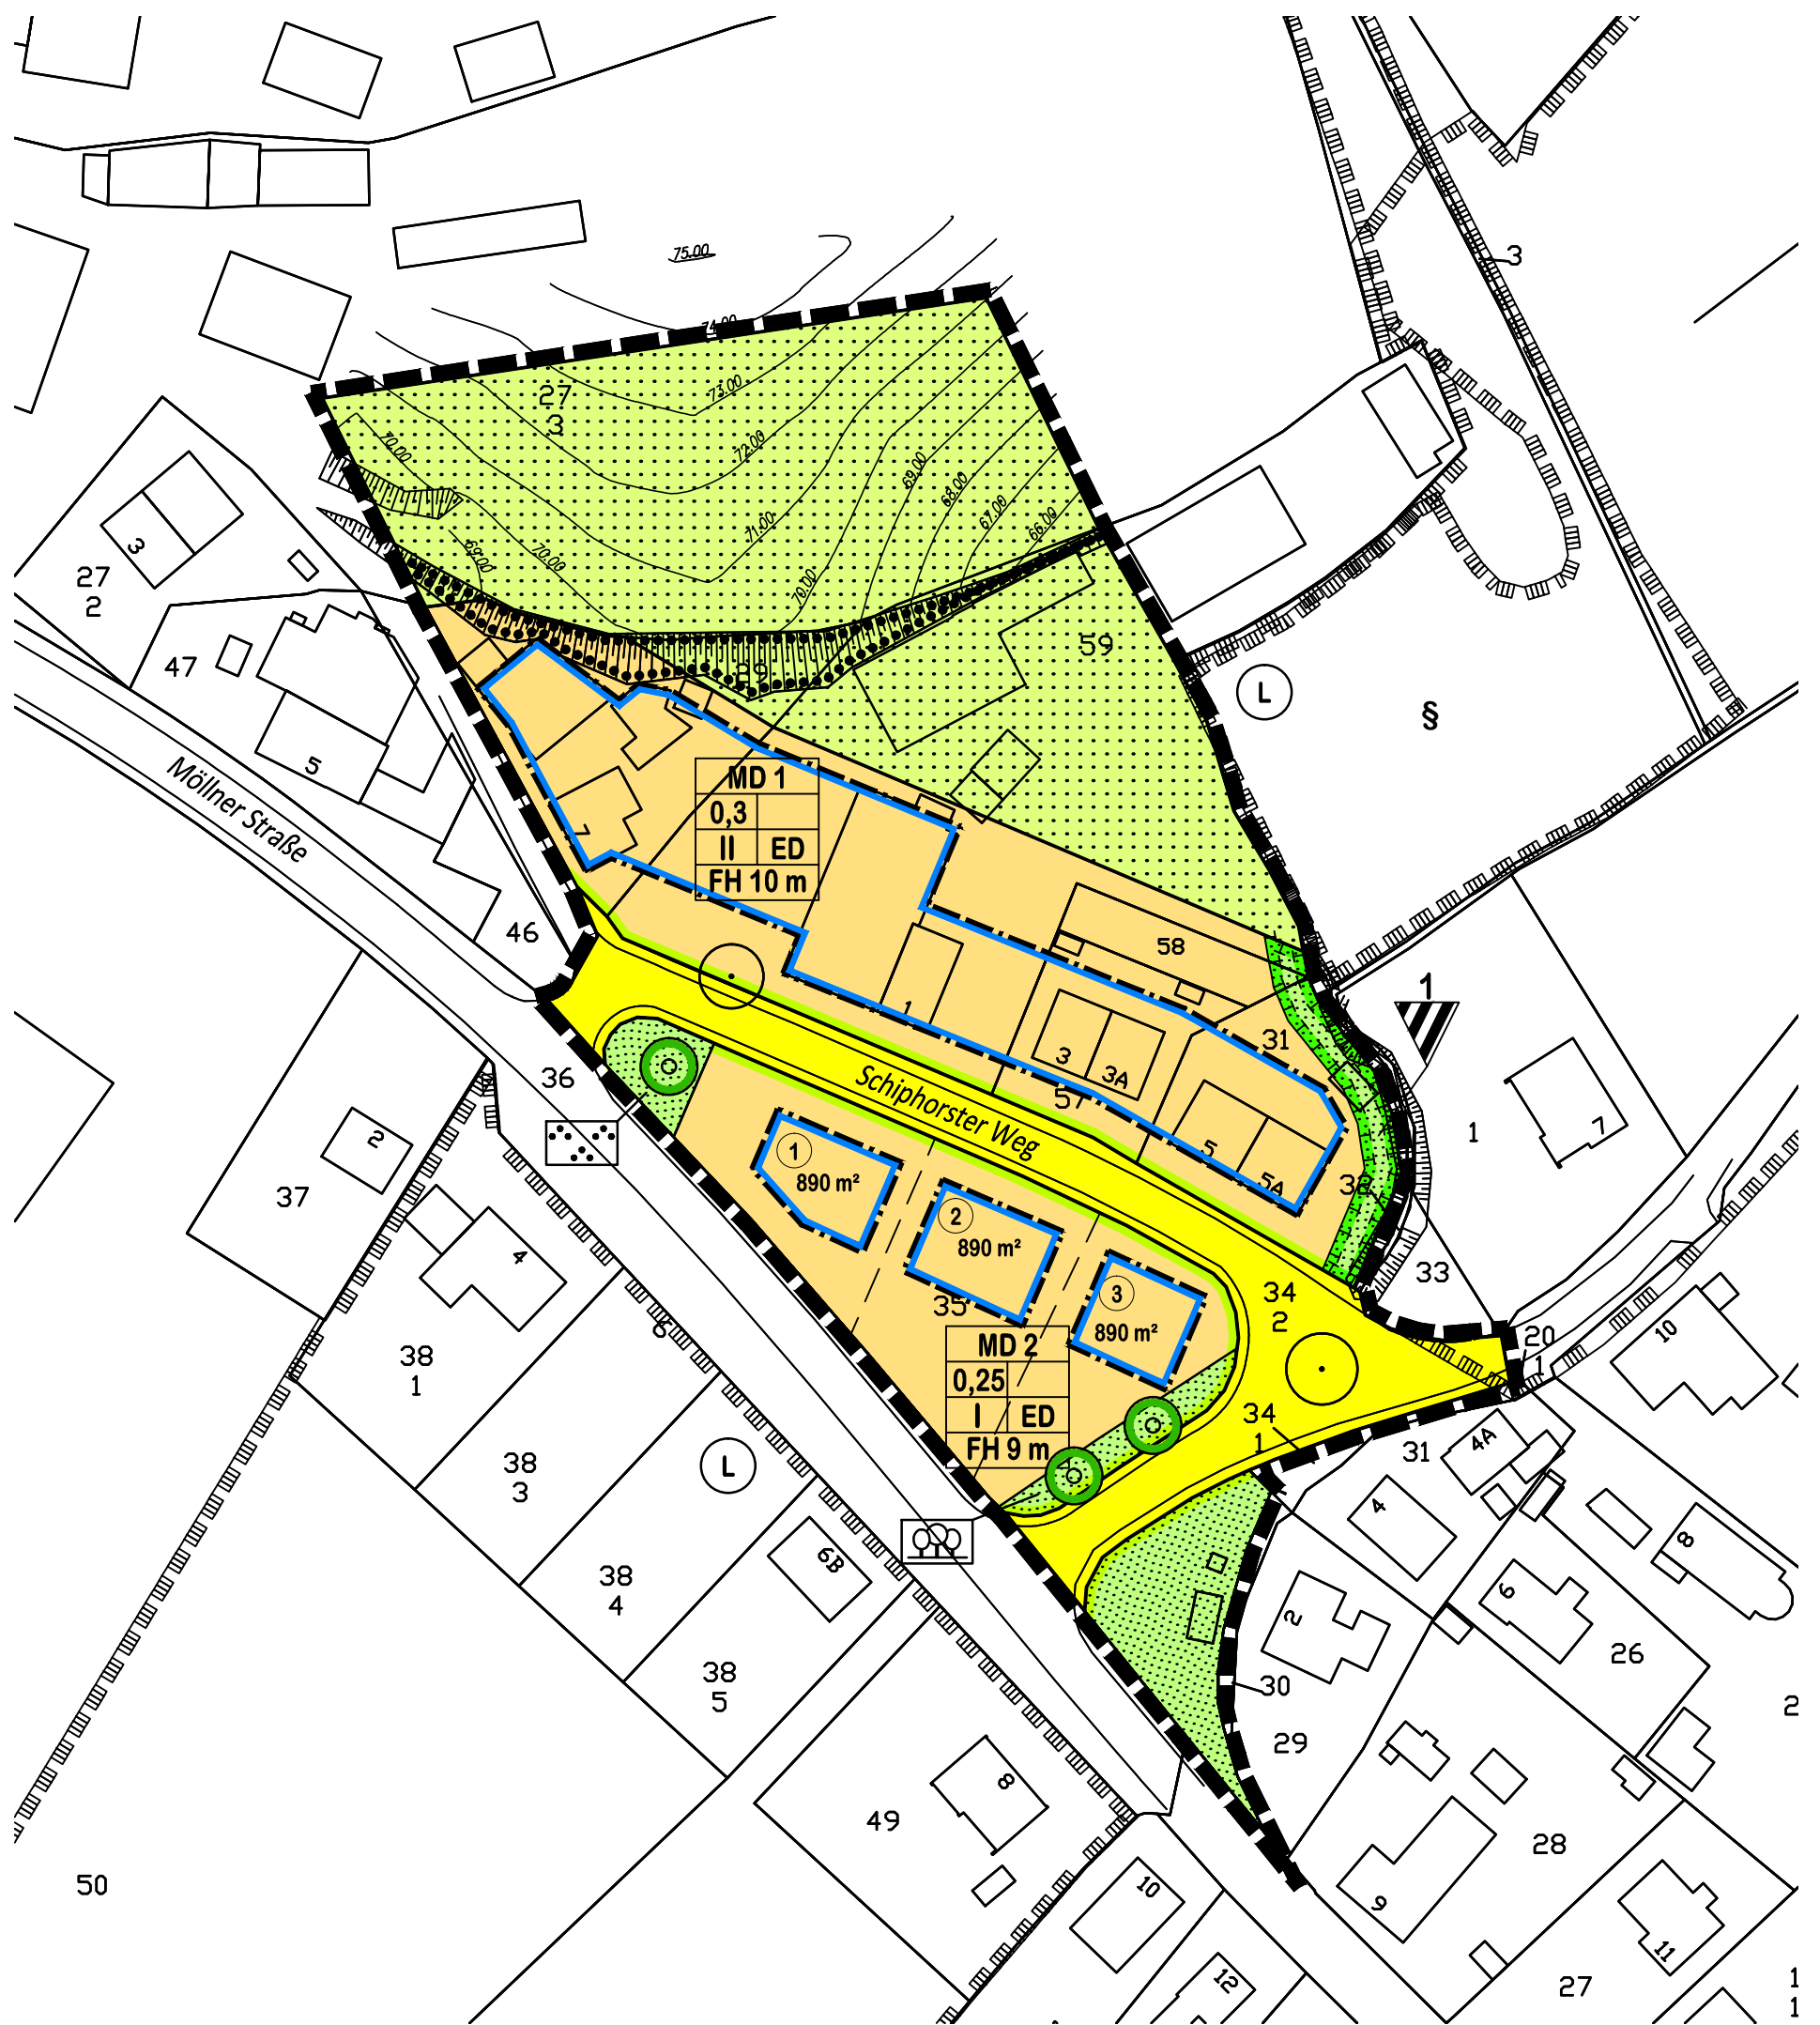


M. 1 : 1.000

Gemeinde Steinburg
Bebauungsplan Nr. 22

stolzenberg@planlabor.de

Planzeichnung V1, BPA 12.09.2023
Entwurf gem. § 3 (2) BauGB